
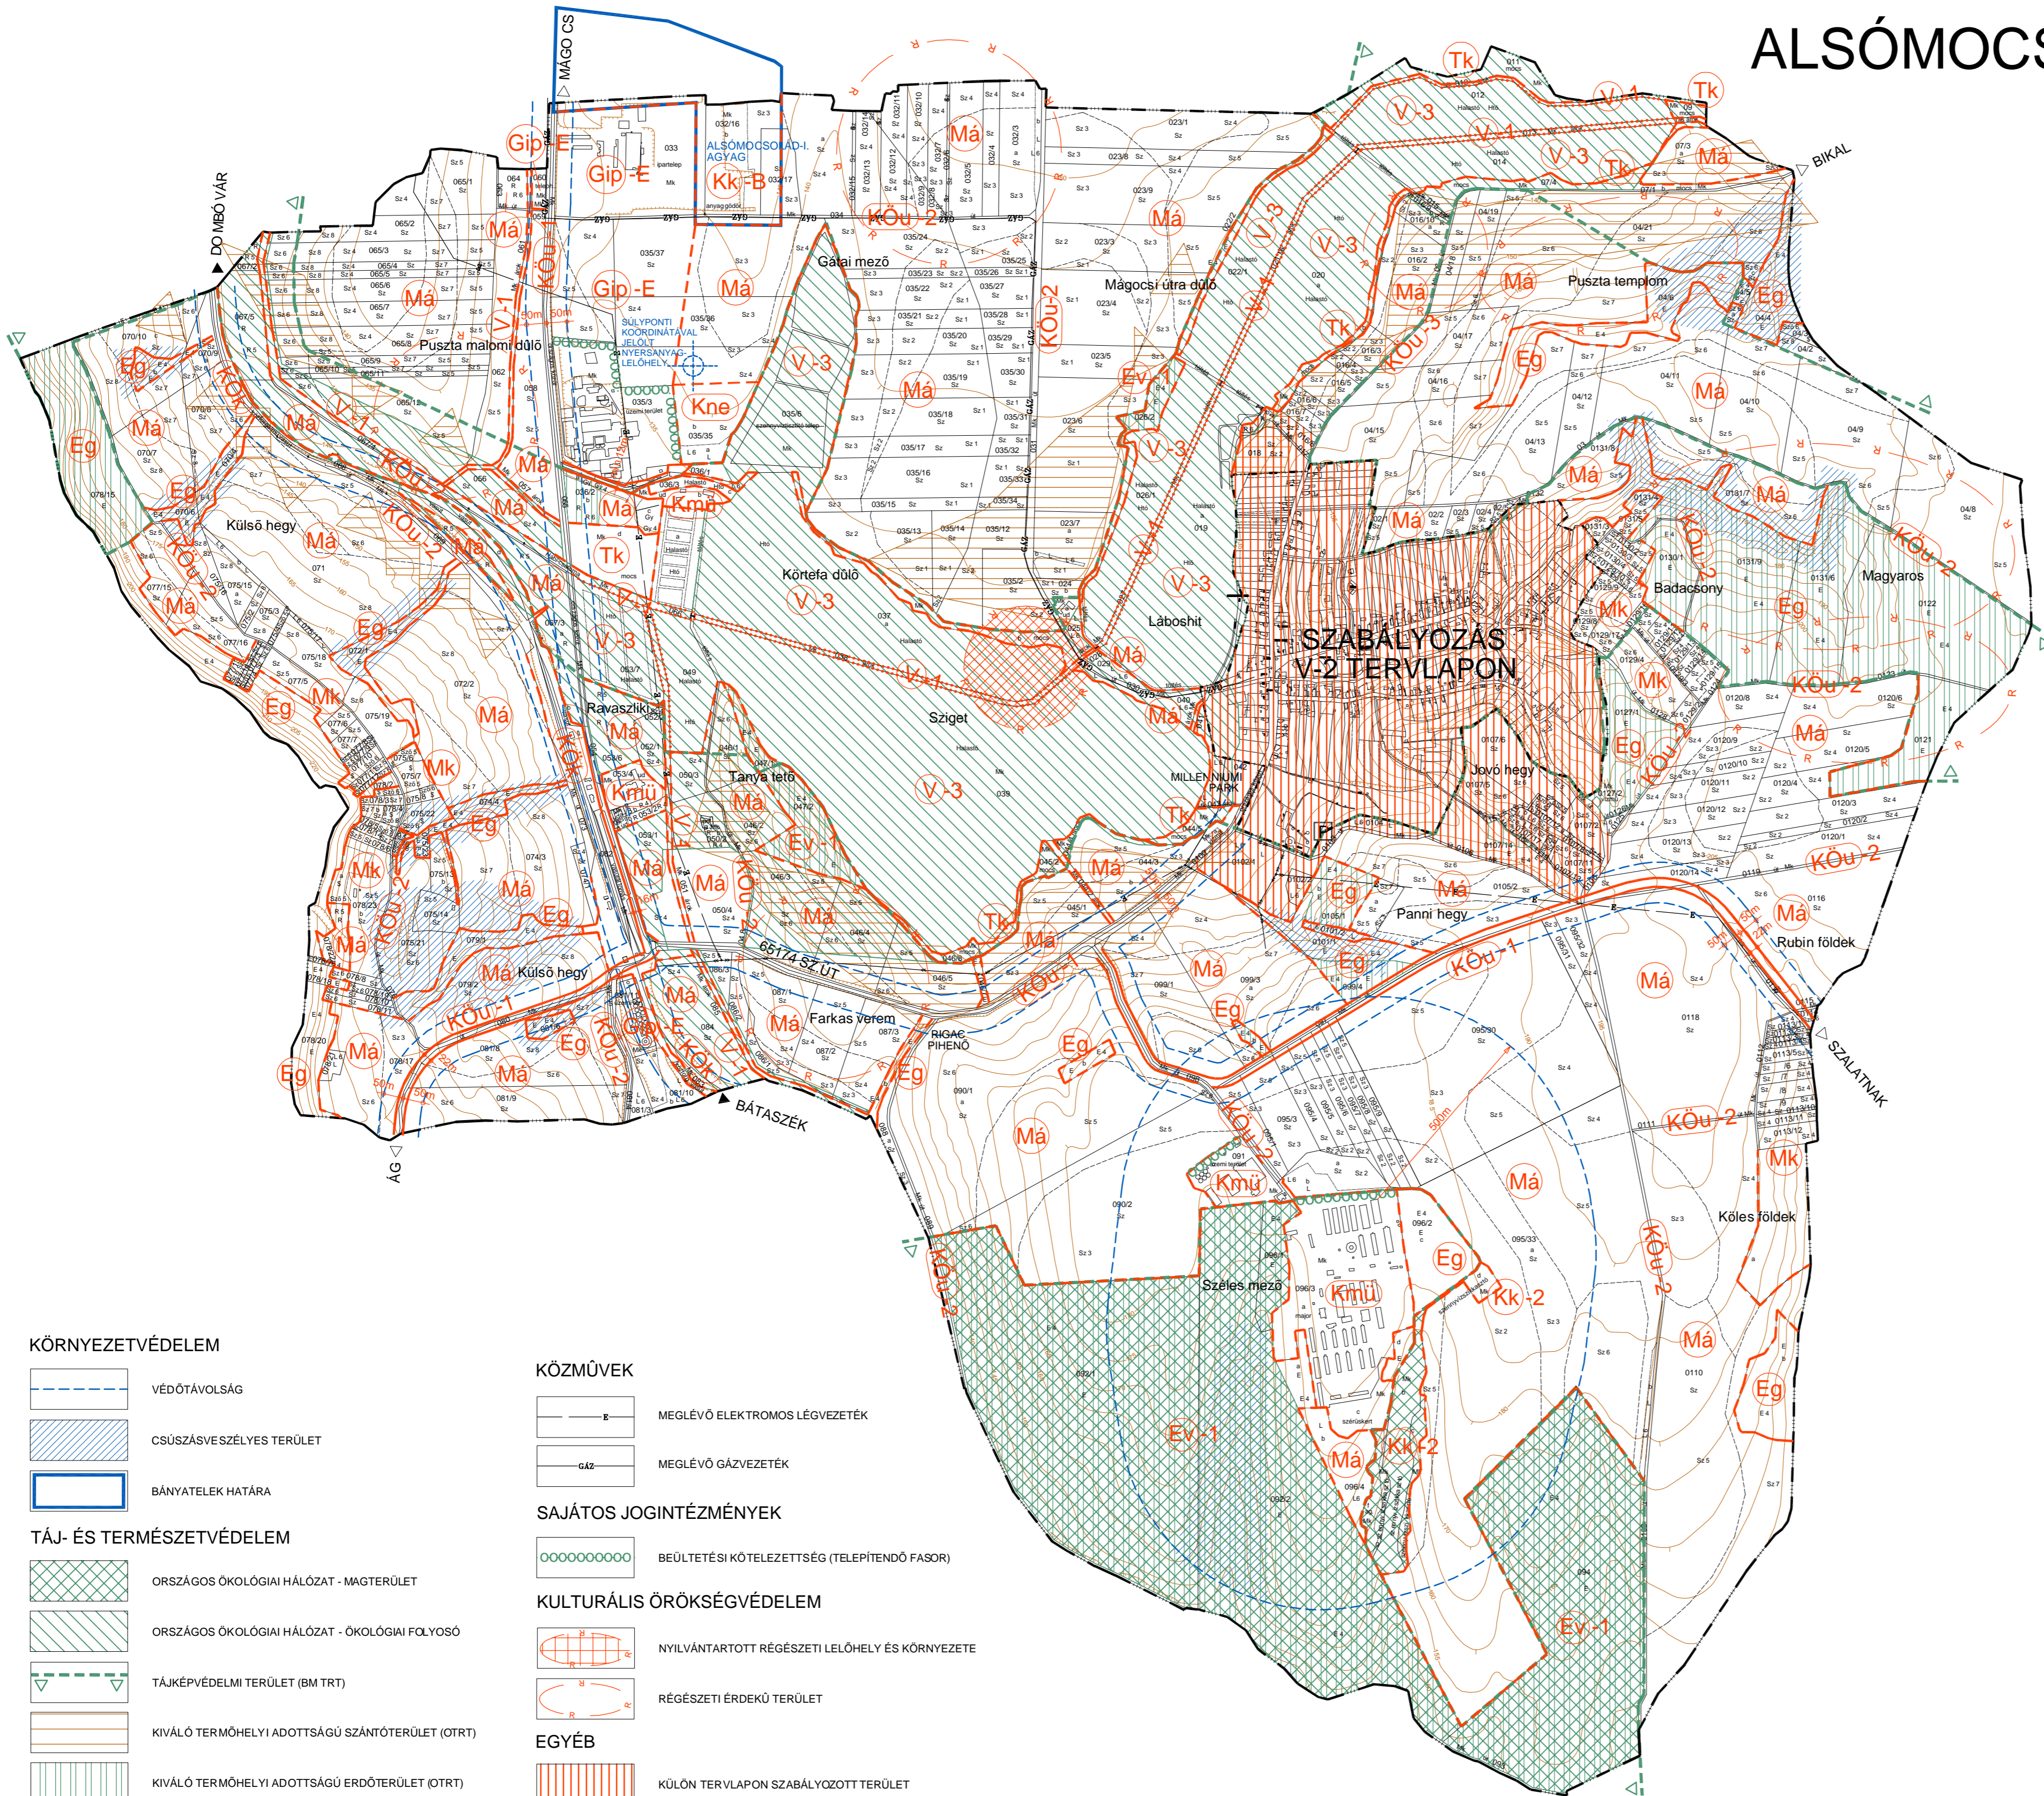


ALSÓMOC SOLÁD SZABÁLYOZÁSI TERVE

FELÜLVIZSGÁLAT

EGYEZTETÉSI ANYAG

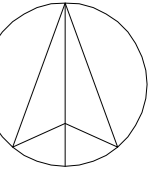

JELMAGYARÁZAT

	KÖZIGAZGATÁSI HATÁR
	MEGLÉVŐ BELTERÜLETI HATÁR
	TERVEZETT BELTERÜLETI HATÁR
	SZABÁLYOZÁSI VONAL
	TERÜLETFELHASZNÁLÁSI EGYSÉG HATÁRA
	ÖVEZET HATÁRA

TERÜLETFELHASZNÁLÁSI MÓDOK

BEÉPÍTÉSRE SZÁNT TERÜLETEK

	IPARI GAZDASÁGI TERÜLET - EGYÉB IPARI TERÜLET
	KÜLÖNLEGES TERÜLET - MEZŐGAZDASÁGI ÜZEM TERÜLET
	KÜLÖNLEGES TERÜLET NAPENERGIA HASZNOSÍTÁSÁRA

BEÉPÍTÉSRE NEM SZÁNT TERÜLETEK

	KÖZLEKEDÉSI TERÜLET - ÖSSZEKÖTŐ ÚT, BEKÖTŐ ÚT (K.V.B.)
	KÖZLEKEDÉSI TERÜLET - EGYÉB KÖZÚT (K.V.B.-C.)
	KÖZLEKEDÉSI TERÜLET - KERÉKPÁRÚT, "KERÉKPÁRÓSVÉNY" (K.V.I.)
	KÖZLEKEDÉSI TERÜLET - VASÚT TERÜLETE
	GAZDASÁGI RENDELTETÉSŰ ERDŐTERÜLET
	VÉDELMI RENDELTETÉSŰ (VÉDETT) ERDŐTERÜLET
	KERTES MEZŐGAZDASÁGI TERÜLET
	ÁLTALÁNOS MEZŐGAZDASÁGI TERÜLET
	VÍZGAZDÁLKODÁSI TERÜLET - VÍZFOLYÁS, ÁROK
	VÍZGAZDÁLKODÁSI TERÜLET - TÓ
	TERMÉSZETKÖZELI TERÜLET
	KÜLÖNLEGES BEÉPÍTÉSRE NEM SZÁNT TERÜLET - Bányaterület
	KÜLÖNLEGES BEÉPÍTÉSRE NEM SZÁNT TERÜLET - SZENNYVÍZ SZIKKASZTÓ

KÉSZÜLT AZ ÁLLAMI ALAPADATOK FELHASZNÁLÁSÁVAL

KOKAS ÉS TÁRSA TERVEZŐ KFT.

ÉPÍTÉSZ ÉS TELEPÜLÉSTERVEZŐ IRODA

Tel/Fax: 72324-328	Iroda: 7624 Pécs, Budai Nagy A. u. 1.	Levél cím: 7627 Pécs, Havánegyház ut. 66.	E-mail: kokas@minikomp.hu
SAKÁGI TERVEZŐK:	MUNKÁI MEGNEVEZÉSE:		RAJZSZÁM:
G. DETYK RITA Tervező	ALSÓMOC SOLÁD TELEPÜLÉSRENDEZÉSI TERVEI		V-1
TOPPÓS ANTAL Készítő	RAJZ MEGNEVEZÉSE:		LÉPTÉK:
KERESZTES LÁSZLÓ Készítő	SZABÁLYOZÁSI TERV		M 1:10.000
ELEKES JENŐ Hírdő	JELZŐSZÁM:	TT-0912	DÁTUM:
	TELEPÜLÉSTERVEZŐ: PAP ZSUZSANNA (TT-1-02-017/2001)		2010.06.

KÖRNYEZETVÉDELME

	VÉDŐTÁVOLSÁG
	CSÚSZÁSVESZÉLYES TERÜLET
	BÁNYATELEK HATÁRA

TÁJ- ÉS TERMÉSZETVÉDELME

	ORSZÁGOS ÖKOLÓGIAI HÁLÓZAT - MAGTERÜLET
	ORSZÁGOS ÖKOLÓGIAI HÁLÓZAT - ÖKOLÓGIAI FOLYÓSÓ
	TÁJKÉPVÉDELMI TERÜLET (BM TRT)
	KIVÁLÓ TERMŐHELYI ADOTTSÁGÚ SZÁNTÓTERÜLET (OTRT)
	KIVÁLÓ TERMŐHELYI ADOTTSÁGÚ ERDŐTERÜLET (ÖTRT)

KÖZMŰVEK

	MEGLÉVŐ ELEKTROMOS LÉGVIZETÉK
	MEGLÉVŐ GÁZVIZETÉK

SAJÁTOS JOGINTÉZMÉNYEK

	BEÜLTETÉSI KÖTELEZETTSÉG (TELEPÍTENDŐ FASOR)
--	--

KULTURÁLIS ÖRÖKSÉGVÉDELME

	NYILVÁNTARTOTT RÉGÉSZETI LELŐHELY ÉS KÖRNYEZETE
	RÉGÉSZETI ÉRDEKŰ TERÜLET

EGYÉB

	KÜLÖN TERVLAPON SZABÁLYOZOTT TERÜLET
--	--------------------------------------